




bUM f]W h]W Y9]b]U i b] Z6 Yf]YVf.; Ya Y]bXYF "HbVUM / Y] YbYg'K UggYf]YVf] YZ] f]Yb

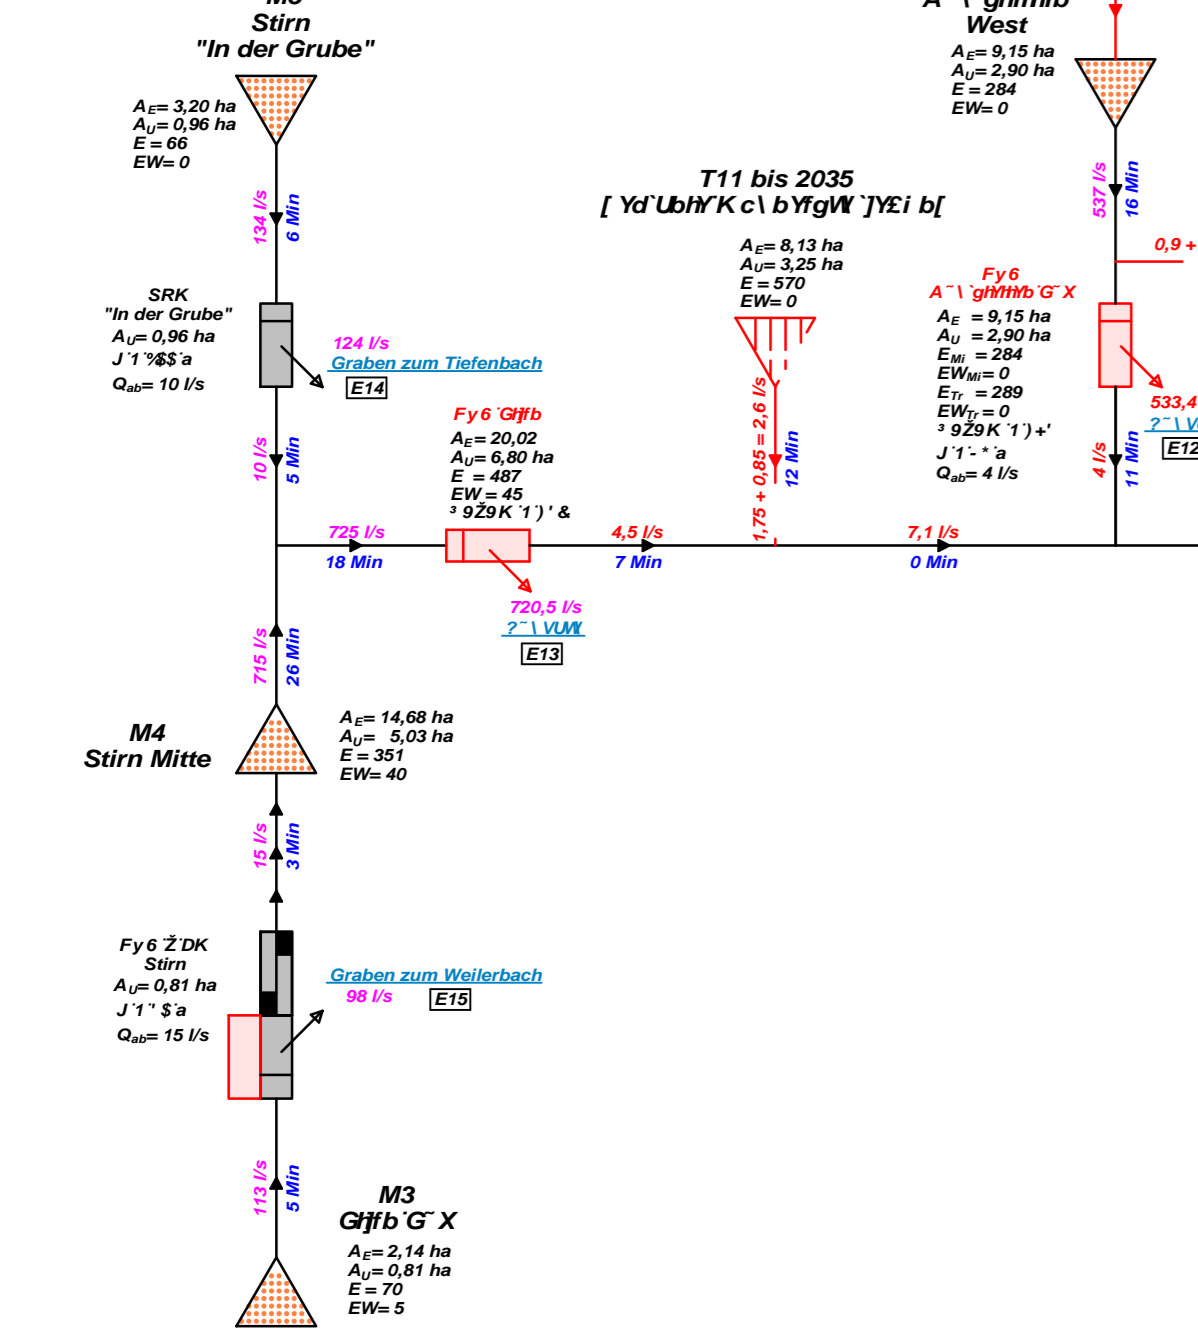

derzeit 29 l/s
geplant 18,5 l/s

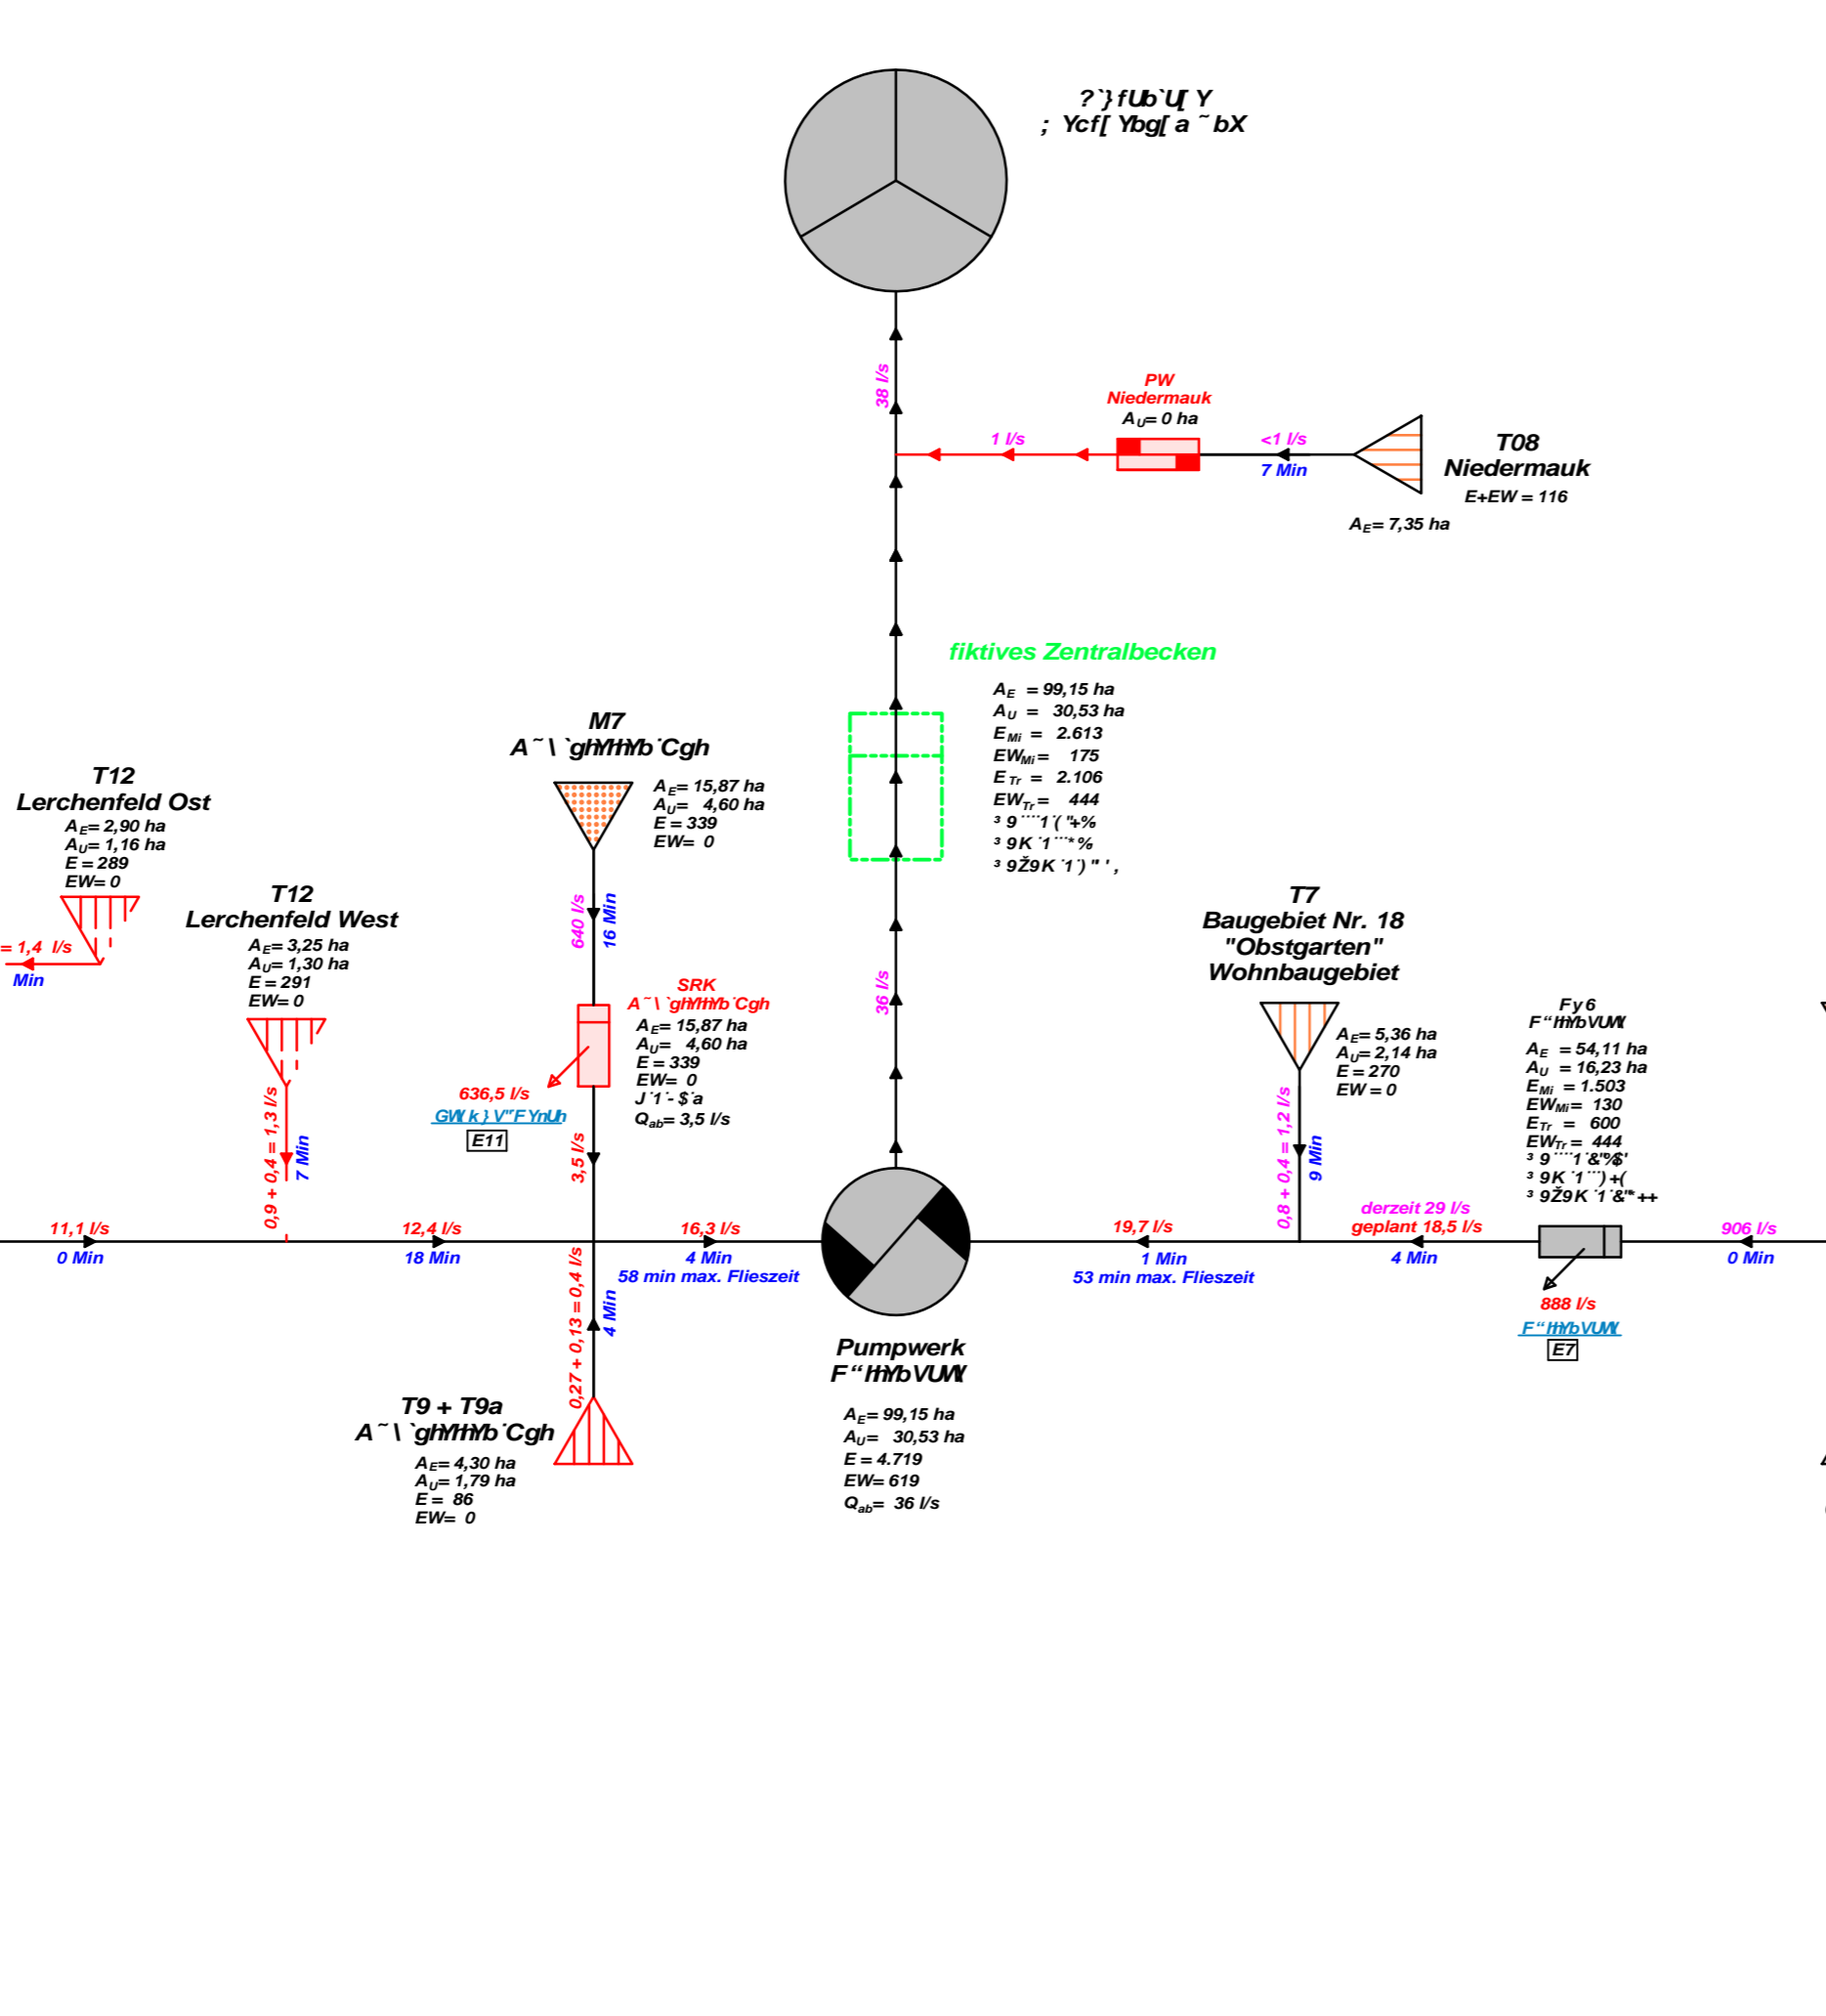

derzeit 29 l/s
geplant 18,5 l/s

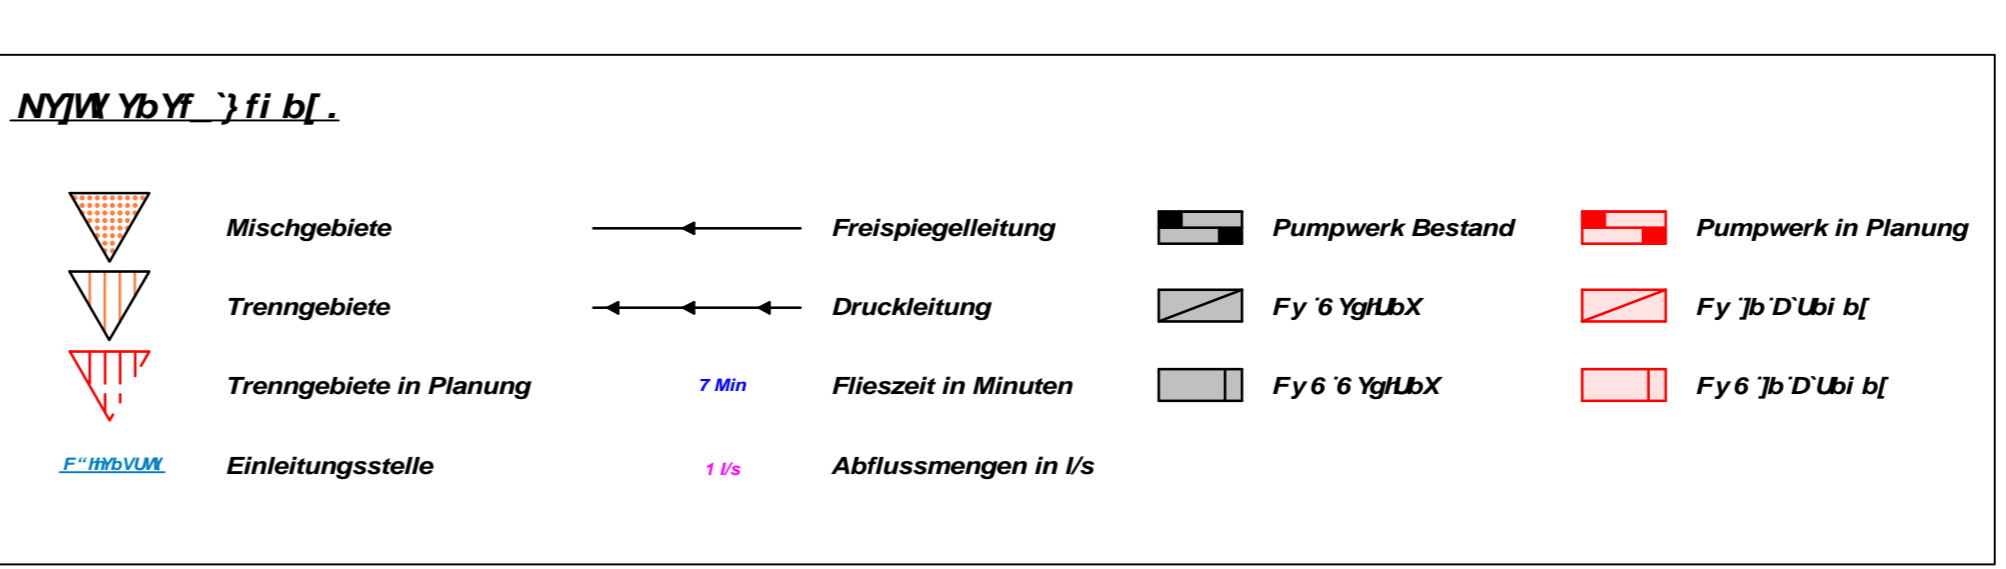

Vorhabensträger:
Wasser- und Abwasserzweckverband
Rezaftal
Rathausplatz 1, 91187 Röttenbach

Datum _____ Unterschrift _____

Beilage zum Wasserrechtsverfahren

a	Ober- / Unterbreitenlohe Anschluss geändert	21.11.23	Lu	21.11.23	Vu
Nr.	Änderungen	Datum	Name	Datum	Geprüft
Bauvorhaben:	Abwasseranlage Röttenbach – Mühlstetten – Stirn – Niedermauk				Projekt Nr.: 15-2016
Vorhabensträger:	Wasser- und Abwasserzweckverband Rezaftal Rathausplatz 1, 91187 Röttenbach				Plan Nr.: 01a
Maßstab:	1: ---				
qm	0,26				
Entwurfsverfasser:	 VNI Ingenieurbüro für Tiefbau GmbH Nordring 4 91785 Pleinfeld Tel. 09144-94600 Fax. 09144-94602 email: info@vni-net.de				
					Pleinfeld, den 27.06.2019
					Unterschrift _____