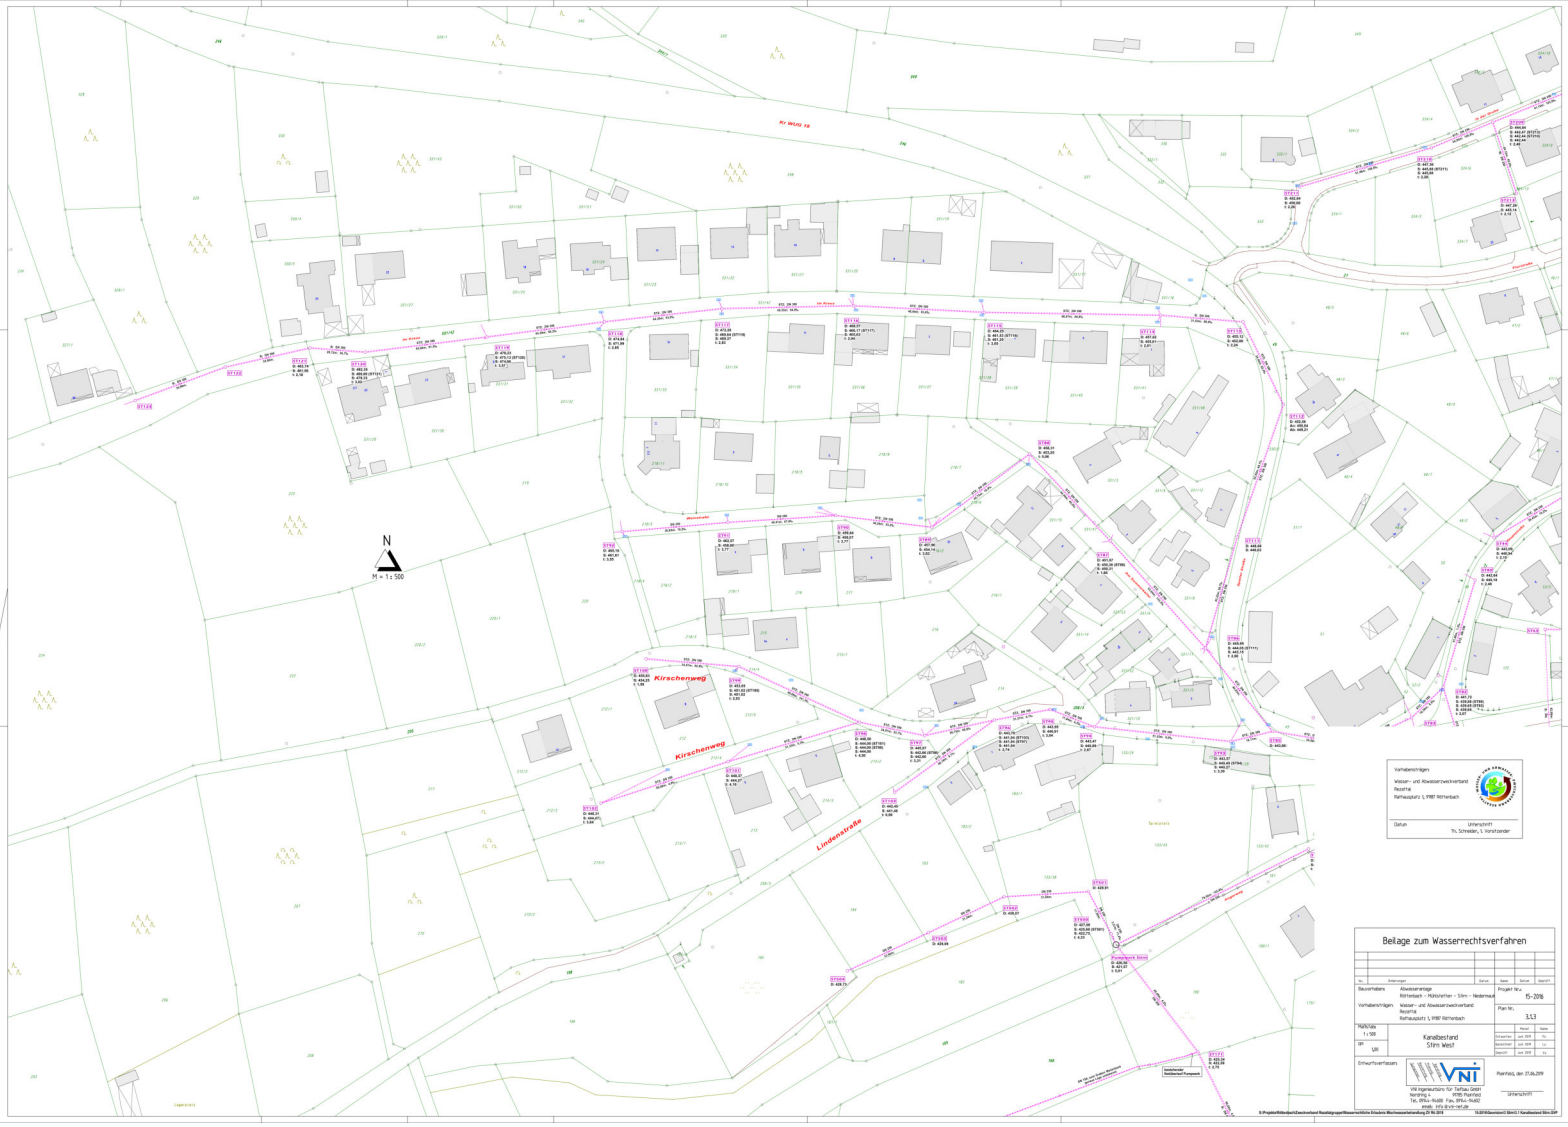
N
M = 1 : 500
Kirschenweg
Kirschenweg
Lindenstraße
Vorhabenträgers
Wasser- und Abwasserzweckverband
Rosalie
Rathausplatz 1, 99867 Röhrenbach
Datum
Unterschrift
Th. Schneider, 1. Vorsitzender
Beilage zum Wasserrechtsverfahren
Bauverfahren
Abwasseranlage
Röhrenbach – Mühlrehren – Stirn – Niederreuth
Vorhabenträgers
Wasser- und Abwasserzweckverband
Rosalie
Rathausplatz 1, 99867 Röhrenbach
Projekt Nr.:
15-2016
Plan Nr.:
3.1.3
Maßstab
1 : 500
Kanalbestand
Stirn West
Entwurfsverfasser:
VNI Ingenieurbüro für Tiefbau GmbH
Nordring 4
Tel. 09144-96488 Fax. 09144-96487
Mail: info@vni-net.de
Plankreis, den 27.06.2019
Unterschrift