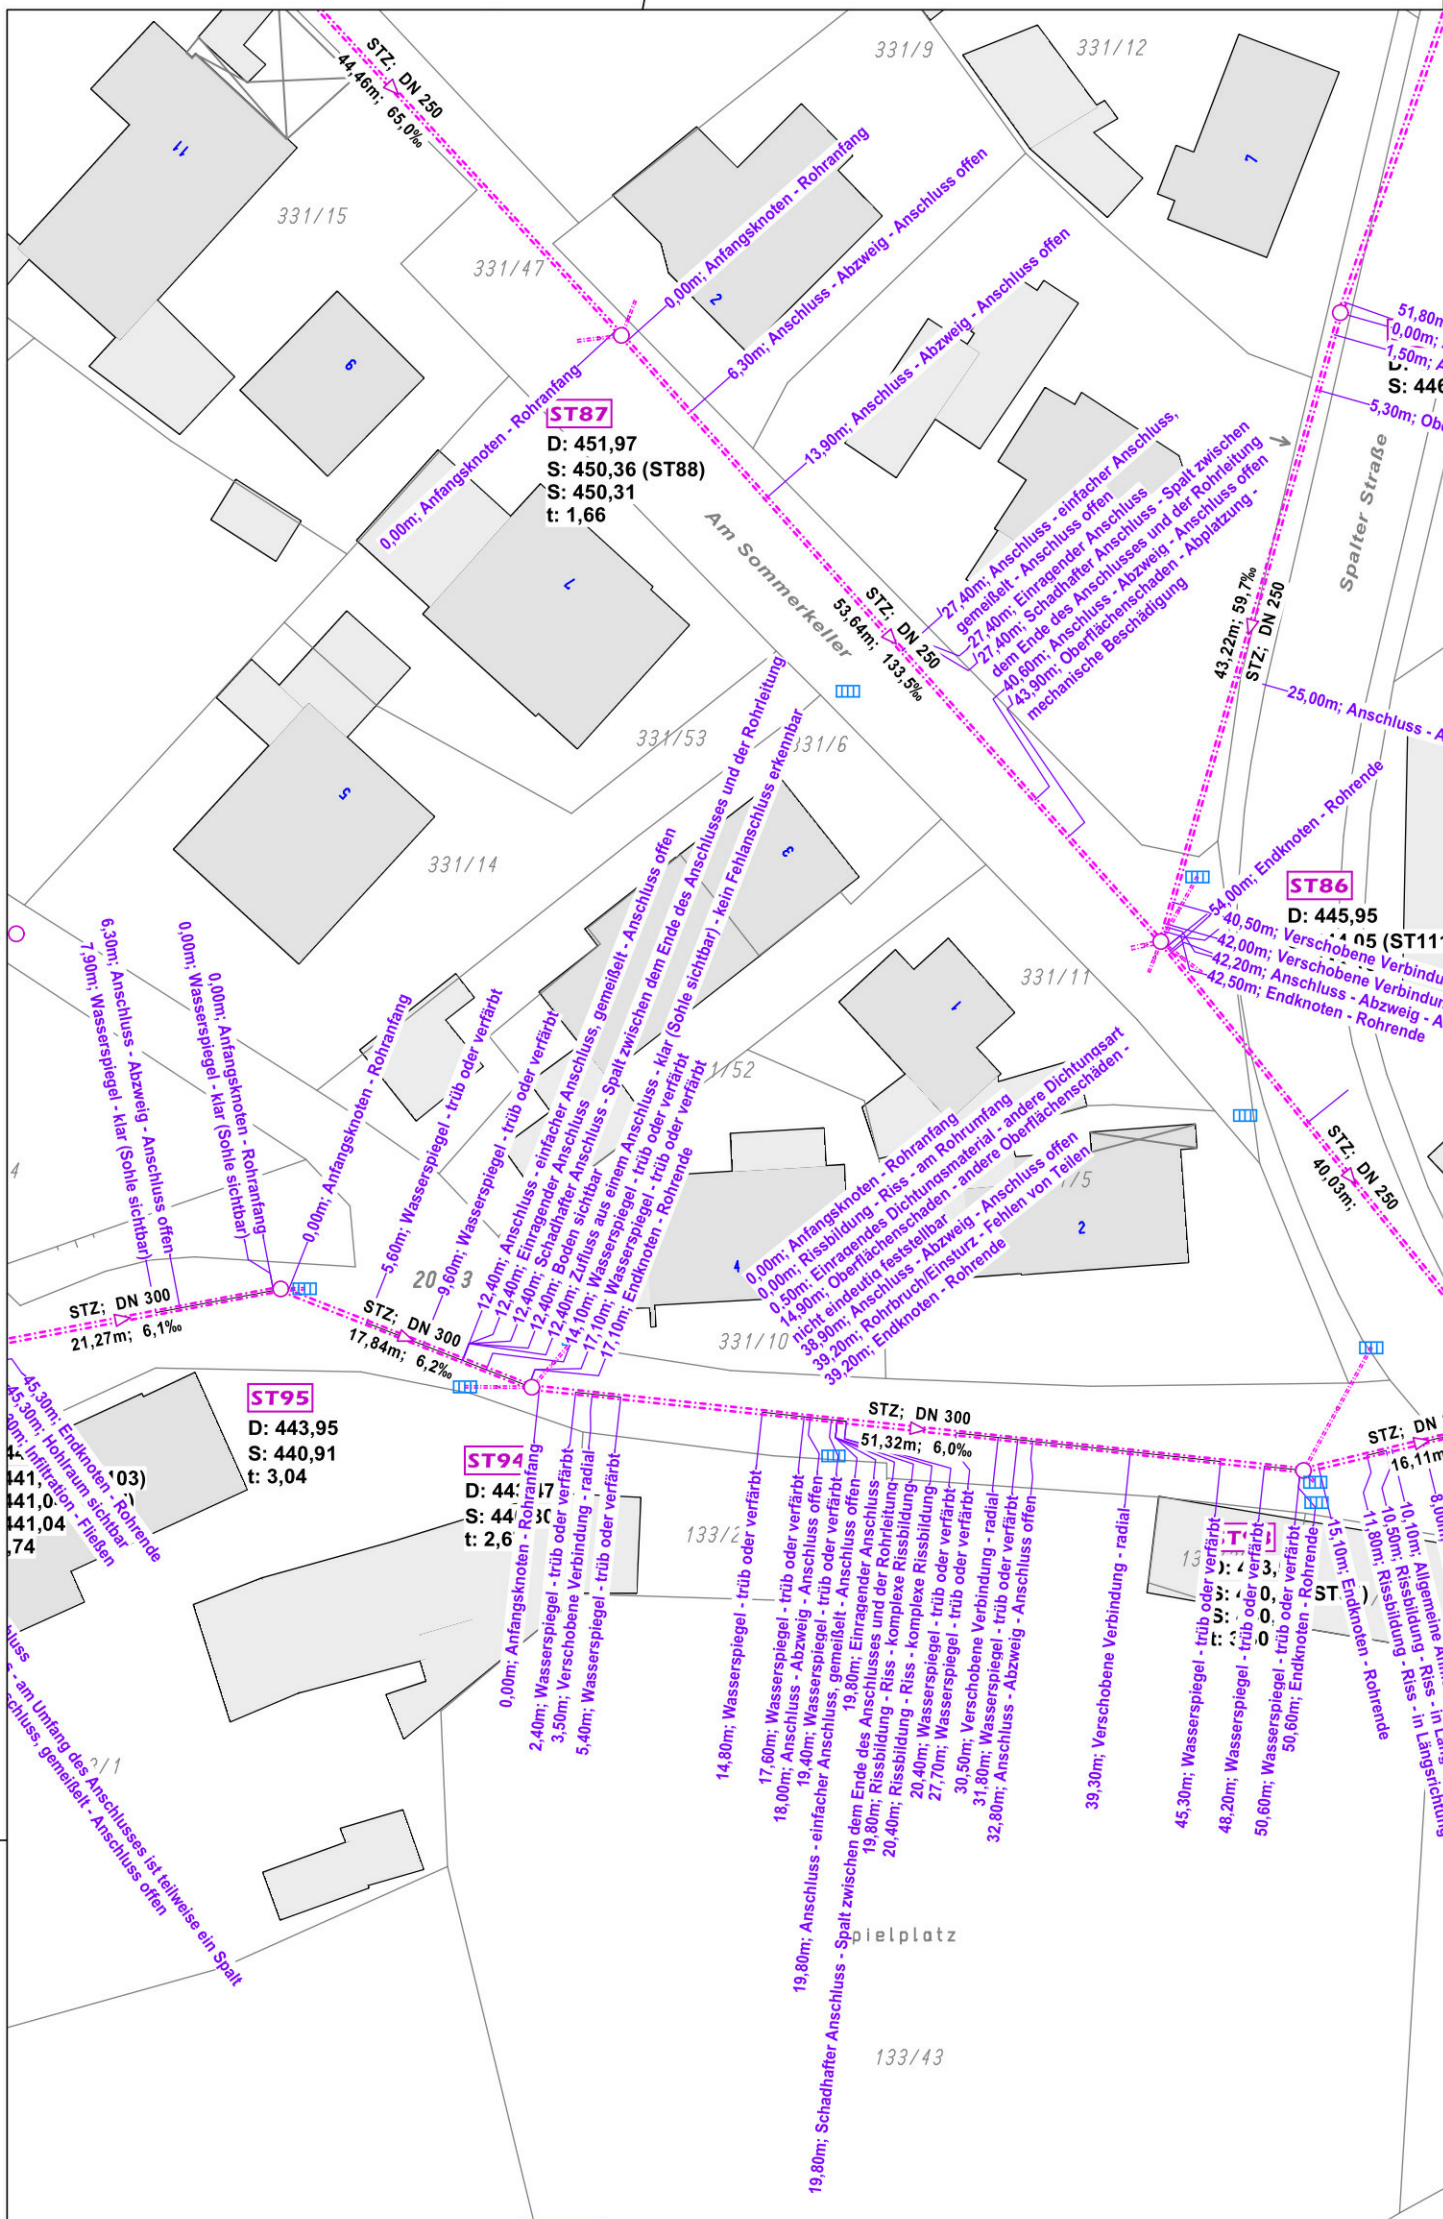
ST87
D: 451,97
S: 450,36 (ST88)
S: 450,31
t: 1,66
ST86
D: 445,95
ST95
D: 443,95
S: 440,91
t: 3,04
ST94
Am Sommerkeller
Spalter Straße
Spielplatz
331/9
331/12
331/15
331/47
331/53
331/6
331/14
331/11
331/52
331/5
331/10
133/43
STZ; DN 250
44,46m; 65,0‰
STZ; DN 250
53,64m; 133,5‰
STZ; DN 250
43,22m; 59,7‰
STZ; DN 250
40,03m;
STZ; DN 300
21,27m; 6,1‰
STZ; DN 300
17,84m; 6,2‰
STZ; DN 300
51,32m; 6,0‰
0,00m; Anfangsknoten - Rohranfang
6,30m; Anschluss - Abzweig - Anschluss offen
13,90m; Anschluss - Abzweig - Anschluss offen
27,40m; Anschluss - einfacher Anschluss, gemeißelt - Anschluss offen
27,40m; Einragender Anschluss - Spalt zwischen dem Ende des Anschlusses und der Rohrleitung
27,40m; Schadhafter Anschluss - Anschluss offen
40,60m; Anschluss - Abzweig - Anschluss offen
43,90m; Oberflächenschaden - Abplatzung - mechanische Beschädigung
25,00m; Anschluss - A
54,00m; Endknoten - Rohrende
40,50m; Verschobene Verbindu
42,00m; Verschobene Verbindu
42,20m; Anschluss - Abzweig - A
42,50m; Endknoten - Rohrende
6,30m; Anschluss - Abzweig - Anschluss offen
7,90m; Wasserspiegel - klar (Sohle sichtbar)
0,00m; Wasserspiegel - klar (Sohle sichtbar)
0,00m; Anfangsknoten - Rohranfang
5,60m; Wasserspiegel - trüb oder verfärbt
9,60m; Wasserspiegel - trüb oder verfärbt
12,40m; Anschluss - einfacher Anschluss, gemeißelt - Anschluss offen
12,40m; Einragender Anschluss - Spalt zwischen dem Ende des Anschlusses und der Rohrleitung
12,40m; Schadhafter Anschluss
12,40m; Boden sichtbar
12,40m; Zufluss aus einem Anschluss - klar (Sohle sichtbar) - kein Fehlanschluss erkennbar
14,10m; Wasserspiegel - trüb oder verfärbt
17,10m; Wasserspiegel - trüb oder verfärbt
17,10m; Endknoten - Rohrende
0,00m; Anfangsknoten - Rohranfang
0,00m; Rissbildung - Riss - am Rohrumfang
0,50m; Einragendes Dichtungsmaterial - andere Dichtungsart
14,90m; Oberflächenschaden - andere Oberflächenschäden - nicht eindeutig feststellbar
38,90m; Anschluss - Abzweig - Anschluss offen
39,20m; Rohrbruch/Einsturz - Fehlen von Teilen
39,20m; Endknoten - Rohrende
45,30m; Endknoten - Rohrende
45,30m; Hohlraum sichtbar
45,30m; Infiltration - Fließen
0,00m; Anfangsknoten - Rohranfang
2,40m; Wasserspiegel - trüb oder verfärbt
3,50m; Verschobene Verbindung - radial
5,40m; Wasserspiegel - trüb oder verfärbt
14,80m; Wasserspiegel - trüb oder verfärbt
17,60m; Wasserspiegel - trüb oder verfärbt
18,00m; Anschluss - Abzweig - Anschluss offen
19,40m; Wasserspiegel - trüb oder verfärbt
19,80m; Anschluss - einfacher Anschluss, gemeißelt - Anschluss offen
19,80m; Einragender Anschluss
19,80m; Rissbildung - Riss - komplexe Rissbildung
20,40m; Rissbildung - Riss - komplexe Rissbildung
20,40m; Wasserspiegel - trüb oder verfärbt
27,70m; Wasserspiegel - trüb oder verfärbt
30,50m; Verschobene Verbindung - radial
31,80m; Wasserspiegel - trüb oder verfärbt
32,80m; Anschluss - Abzweig - Anschluss offen
39,30m; Verschobene Verbindung - radial
45,30m; Wasserspiegel - trüb oder verfärbt
48,20m; Wasserspiegel - trüb oder verfärbt
50,60m; Wasserspiegel - trüb oder verfärbt
50,60m; Endknoten - Rohrende
15,10m; Endknoten - Rohrende
11,80m; Rissbildung - Riss - in Längsrichtung
10,50m; Rissbildung - Riss - in Längsrichtung
10,10m; Allgemeine Anschluss - am Umfang des Anschlusses ist teilweise ein Spalt
19,80m; Schadhafter Anschluss - Spalt zwischen dem Ende des Anschlusses und der Rohrleitung - Anschluss offen