


X  
X  
X  
X

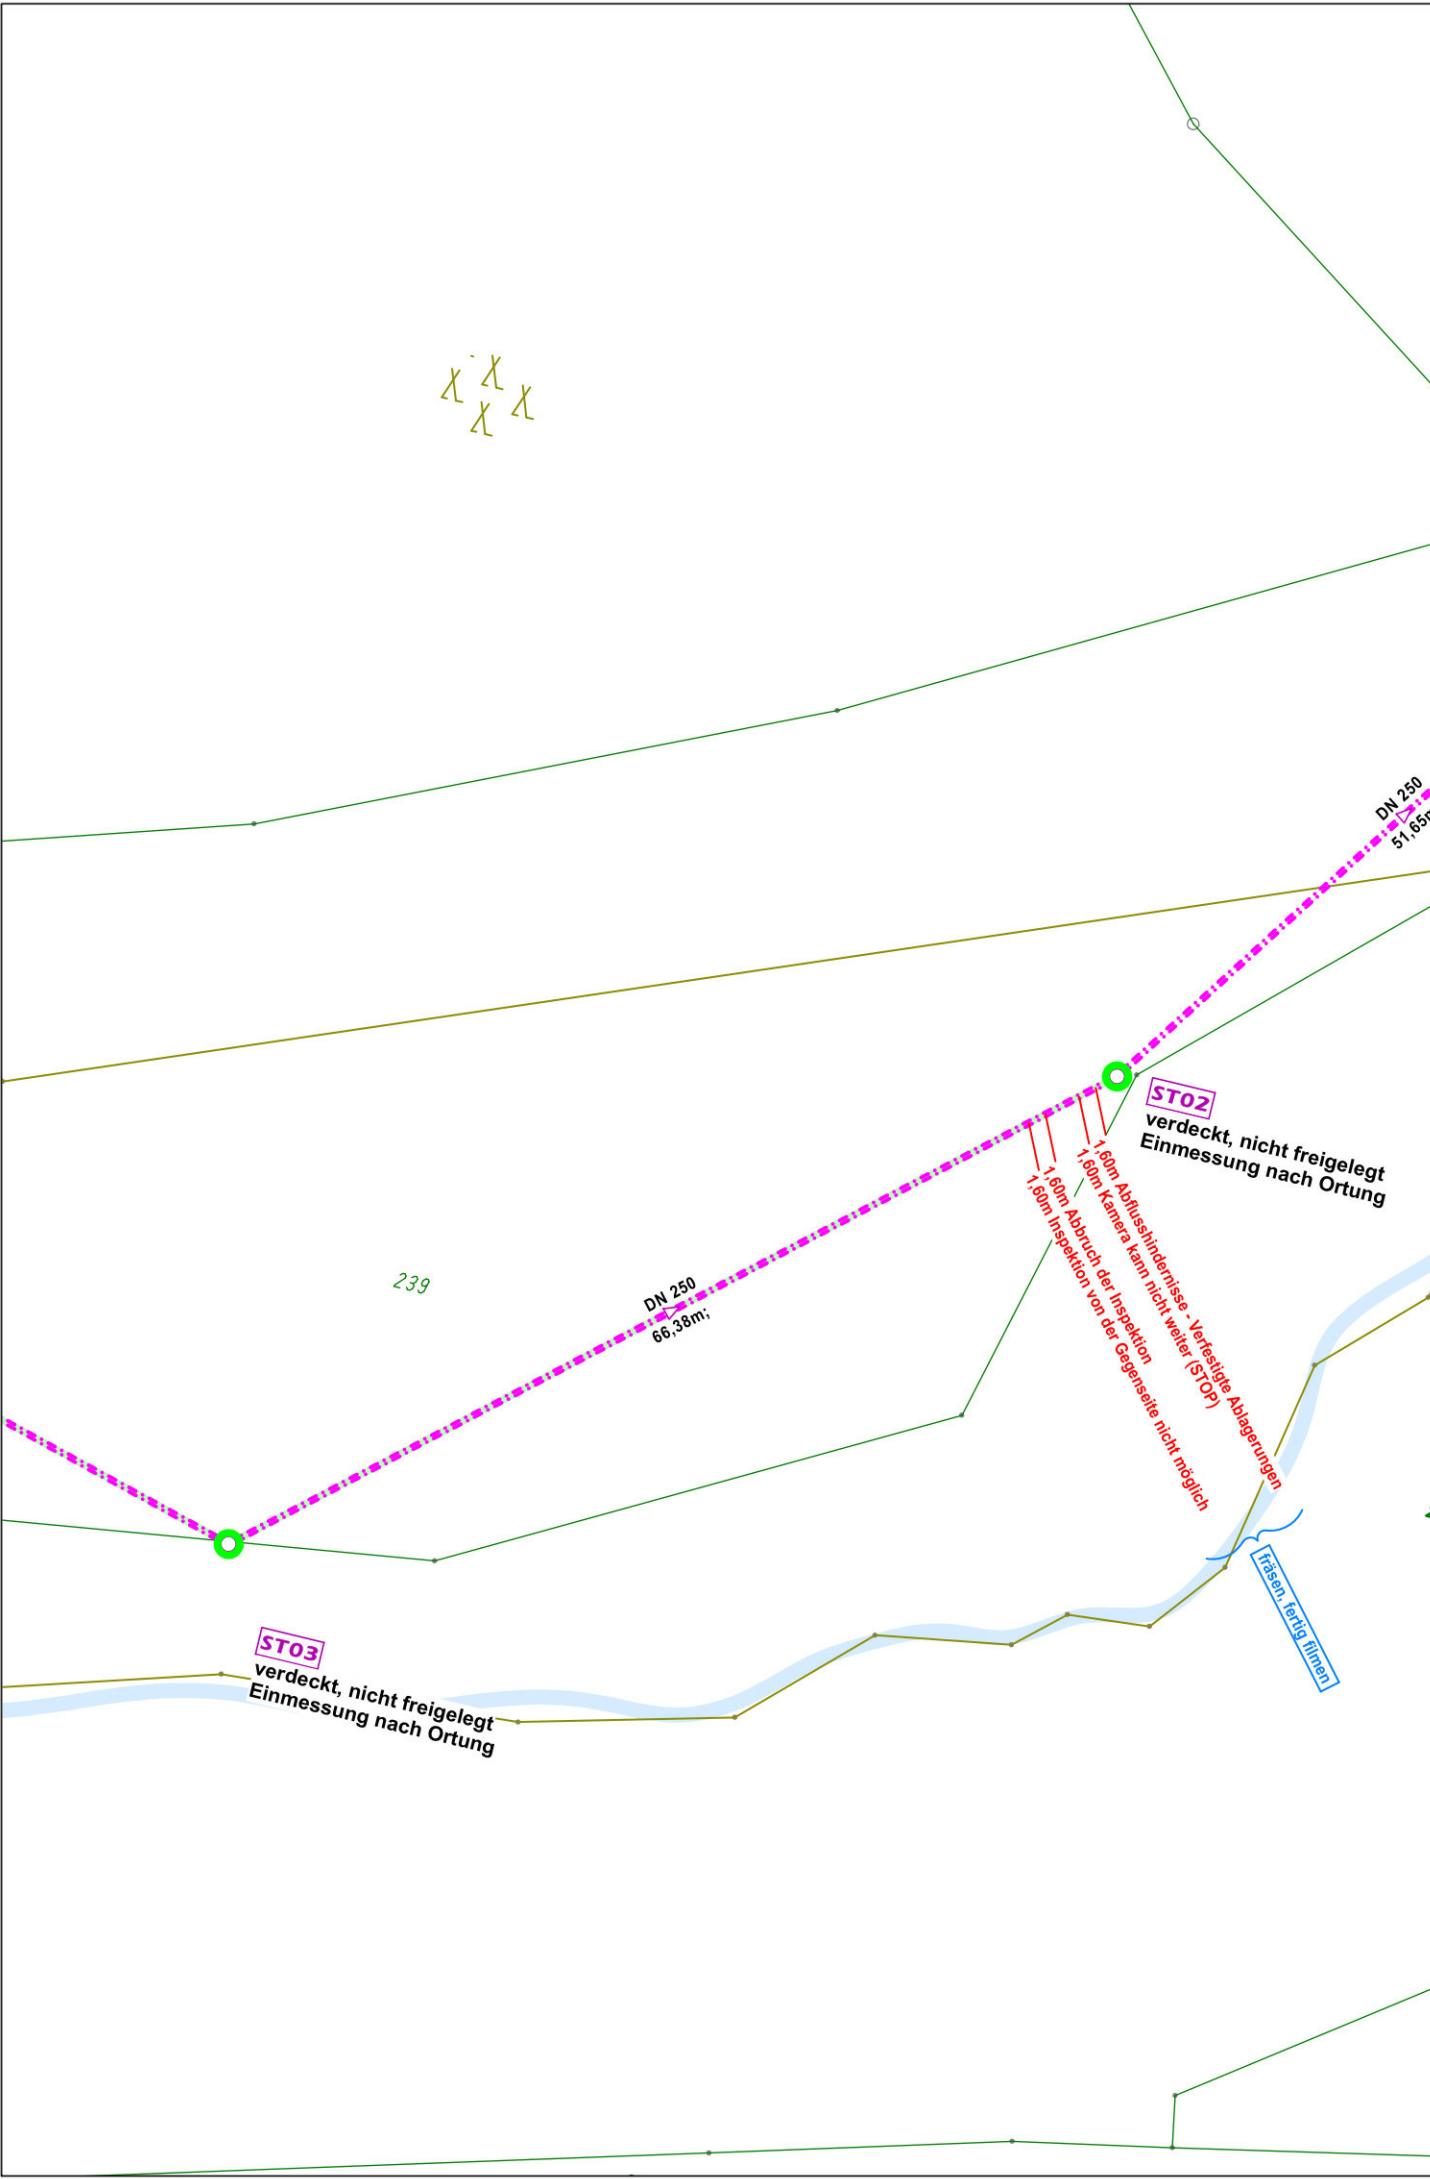

239

DN 250  
66,38m

DN 250  
51,65m

**ST02**  
verdeckt, nicht freigelegt  
Einmessung nach Ortung

1,60m Abbruch der Inspektion  
1,60m Inspektion von der Gegenseite nicht möglich

1,60m Abbruch der Inspektion - Verfestigte Ablagerungen  
1,60m Kamera kann nicht weiter (STOP)

Graben fertig filmen

**ST03**  
verdeckt, nicht freigelegt  
Einmessung nach Ortung