


bestehendes Pump

Schnitt A-A Draufsicht

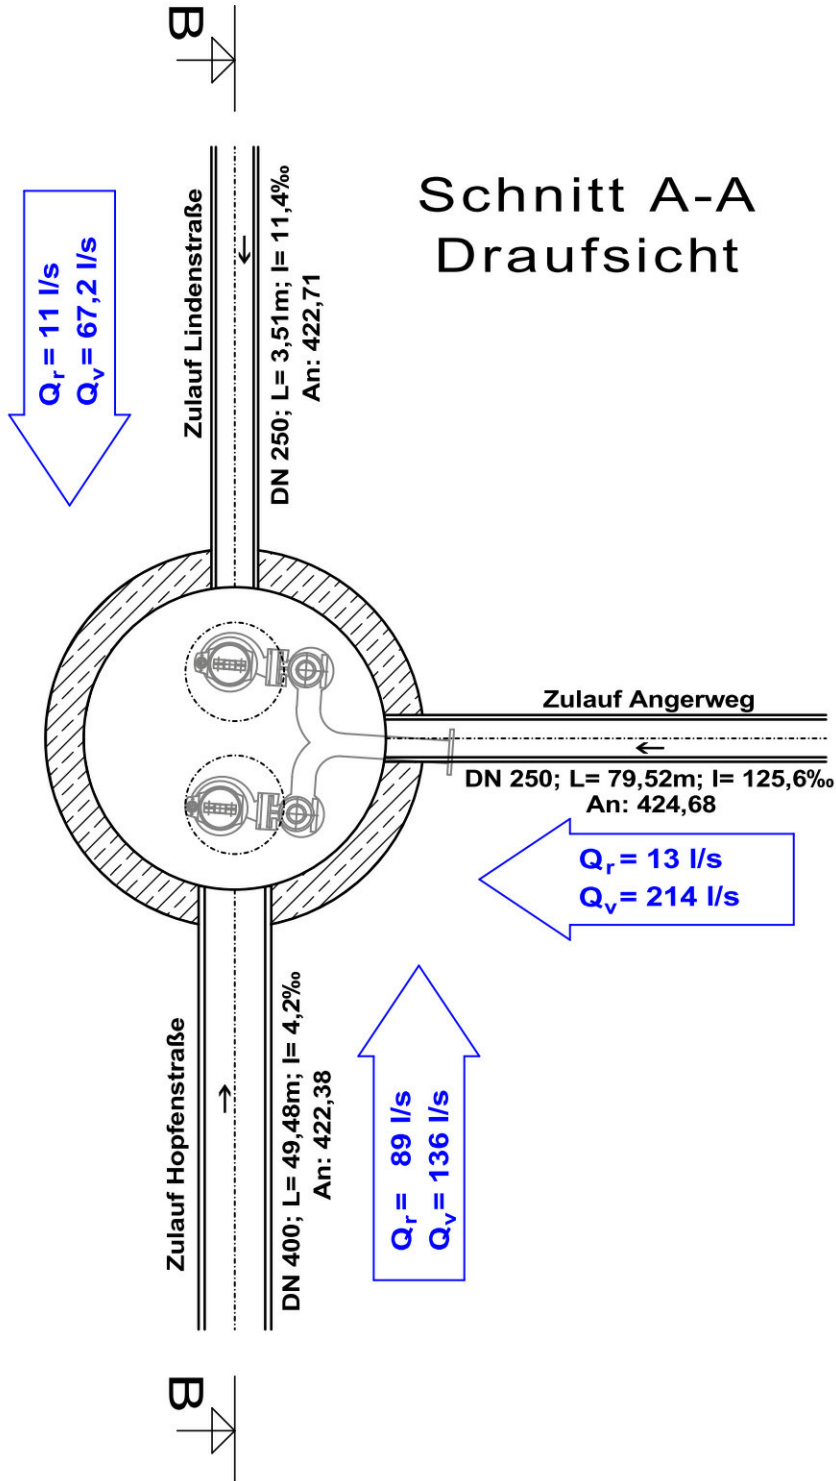

Z
DN 250,